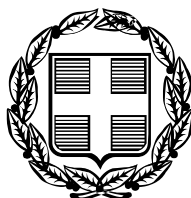


# ΕΦΗΜΕΡΙΣ ΤΗΣ ΚΥΒΕΡΝΗΣΕΩΣ

## ΤΗΣ ΕΛΛΗΝΙΚΗΣ ΔΗΜΟΚΡΑΤΙΑΣ

ΤΕΥΧΟΣ ΤΕΤΑΡΤΟ **Αρ. Φύλλου 306**

14 Απριλίου 2006

## ΠΕΡΙΕΧΟΜΕΝΑ

### ΑΠΟΦΑΣΕΙΣ



## ΑΠΟΦΑΣΕΙΣ

Αριθ. 1996 (1)

Προσφυγή των Γεωργούση Π., Ουστά Μ., Νικηφορίδη Ν. και Δεμερτζή Ν. κατά της υπ' αριθμ. 12/13779/14.12.2005 απόφασης του Νομάρχη Καβάλας.

Ο ΓΕΝΙΚΟΣ ΓΡΑΜΜΑΤΕΑΣ ΠΕΡΙΦΕΡΕΙΑΣ ΑΝΑΤΟΛΙΚΗΣ ΜΑΚΕΔΟΝΙΑΣ-ΘΡΑΚΗΣ

Έχοντας υπόψη:

1. Τις διατάξεις του αρθ. 8 του ν. 3200/1955 «Περί Διοικητικής Αποκέντρωσης».
2. Τις διατάξεις του αρθ. 69 του π.δ. 30/1996 «Κώδικα Νομαρχιακής Αυτοδιοίκησης».
3. Τις διατάξεις του αρθ. 6 παρ. 10β του ν. 2503/1997 «Διοίκηση, Οργάνωση, Στελέχωση της Περιφέρειας κ.λπ.».
4. Τις διατάξεις του άρθρου 7 παρ. 2 του ν. 2839/12.9.2000 «Ρυθμίσεις θεμάτων Υπουργείου Εσωτερικών, Δημόσιας Διοίκησης και Αποκέντρωσης και άλλες διατάξεις».
5. Την υπ' αριθμ. 208/21.1.2002 (ΦΕΚ 128/7.2.2002 τ. Β) απόφαση του Γενικού Γραμματέα της Περιφέρειας Ανατολικής Μακεδονίας- Θράκης, περί μεταβίβασης αρμοδιοτήτων.
6. Την υπ' αριθμ. 12/13779/14.12.2005 απόφαση του Νομάρχη Καβάλας σχετικά με την τροποποίηση ρυμοτομικού σχεδίου Χρυσούπολης στα Ο.Τ. 358 και 359.
7. Την από 11.1.2006 προσφυγή των Γεωργούση Π., Ουστά Μ., Νικηφορίδη Ν. και Δεμερτζή Ν. κατά της αναφερόμενης στο θέμα απόφασης του Νομάρχη Καβάλας.
8. Την υπ' αριθμ. 379/22.2.2006 γνωμοδότηση επί της ανωτέρω προσφυγής της Δ/νσης Περιβάλλοντος και Χωροταξίας-Τμήμα Πολεοδομικού Σχεδιασμού και Εφαρμογών της Περιφέρειας Ανατολικής Μακεδονίας-Θράκης με την οποία προτείνεται για τους αναγραφόμενους σ' αυτήν λόγους η αποδοχή της ανωτέρω προσφυγής.

Επειδή την ανωτέρω γνωμοδότηση της Δ/νσης Περιβάλλοντος και Χωροταξίας αποδεχόμαστε και κατά συνέπεια αυτή αποτελεί αναπόσπαστο μέρος της παρούσας απόφασής μας, αποφασίζουμε:

Α. Αποδεχόμαστε την από 11.1.2006 προσφυγή των Γεωργούση Π., Ουστά Μ., Νικηφορίδη Ν. και Δεμερτζή Ν. κατά της υπ' αριθμ. 12/13779/14.12.2005 απόφασης του Νομάρχη Καβάλας για τους λόγους που αναφέρονται στην υπ' αριθμ. 379/22.2.2006 γνωμοδότηση της Δ/νσης Περιβάλλοντος και Χωροταξίας, της Περιφέρειας Ανατολικής Μακεδονίας-Θράκης.

Β. Ακυρώνουμε την υπ' αριθμ. 12/13779/14.12.2005 απόφασης του Νομάρχη Καβάλας για τους λόγους που αναφέρονται στην ανωτέρω γνωμοδότηση της Δ/νσης Περιβάλλοντος και Χωροταξίας, της Περιφέρειας Ανατολικής Μακεδονίας-Θράκης.

Κατά της ανωτέρω απόφασης μπορεί να ασκηθεί προσφυγή ενώπιον των αρμοδίων δικαστηρίων.

Η απόφαση αυτή να δημοσιευθεί στην Εφημερίδα της Κυβερνήσεως.

Κομοτηνή, 9 Μαρτίου 2006

Με εντολή Γενικού Γραμματέα Περιφέρειας
Ο Γενικός Διευθυντής
ΝΙΚΟΛΑΟΣ ΜΠΟΜΠΟΛΙΑΣ

Αριθ. 10208 (2)

Καθορισμός οριογραμμών αιγιαλού, παραλίας και παλαιού αιγιαλού, στην τοποθεσία «Τούμπα Μεσημέρι» του Δήμου Επανομής, Ν.Θεσσαλονίκης.

Ο ΓΕΝΙΚΟΣ ΓΡΑΜΜΑΤΕΑΣ ΠΕΡΙΦΕΡΕΙΑΣ ΚΕΝΤΡΙΚΗΣ ΜΑΚΕΔΟΝΙΑΣ

Έχοντας υπόψη:

1. Τις διατάξεις του ν. 2971/2001 (ΦΕΚ 285 τ. Α΄/19.12.2001) «Περί αιγιαλού και παραλίας».
2. Τις διατάξεις του ν.δ. 439/1970 «Περί συμπληρώσεως των διατάξεων περί αιγιαλού».
3. Τις διατάξεις του ν. 3200/1955 «Περί διοικητικής αποκέντρωσης» όπως αυτές τροποποιήθηκαν και ισχύουν σήμερα με τα ν.δ. 532/1970, β.δ. 704/1970, β.δ. 705/1970,

β.δ. 192/1972, π.δ. 71/1984, π.δ. 347/1986, ν. 2026/1992 και π.δ. 97/1993.

4. Τις διατάξεις του άρθρου 19 παρ. 5 ν. 2344/1995 του άρθρου 52 παρ. 6 ν. 2218/1994, του άρθρου 4 παρ. 7 του ν. 2240/1994, δυνάμει των οποίων οι αρμοδιότητες του Υπουργείου Οικονομικών που είχαν μεταβιβαστεί στους Νομάρχες ανήκουν στον Περ/κο Δ/ντή, σε συνδυασμό με αυτές του άρθρου 14 παρ. 2 του ν. 2399/1996 με τις οποίες προβλέπεται η κατάργηση των θέσεων των Περ/κών Δ/ντών, οι αρμοδιότητες πλέον του οποίου περιήλθαν στο Γενικό Γραμματέα της Περιφέρειας που ασκούνται από τον Αναπληρωματικό Περ/κό Δ/ντή.

5. Τις διατάξεις του τέταρτου εδαφίου της παρ. 2 του άρθρου 1 και της παρ. 6 του ίδιου άρθρου του ν. 2503/1997 «Διοίκηση, οργάνωση, της Περιφέρειας, ρύθμιση θεμάτων για την τοπική Αυτοδιοίκηση και άλλες διατάξεις» (ΦΕΚ 107/Α΄), σύμφωνα με τις οποίες οι Περιφερειακές Υπηρεσίες του Υπουργείου Οικονομικών, που συγκροτούσαν την Περ/κή Διοίκηση του Νομού ή Νομαρχίας, δεν υπήχθησαν στην ενιαία οργανική μονάδα της Περιφέρειας, ούτε καταργήθηκαν, αλλά αποτελούν από 1.9.1997, Υπηρεσίες του Υπουργείου Οικονομικών.

6. Το υπ' αριθμ. 28979/31.7.1997 έγγραφο της Δ/νσης Διοίκησης του Υπουργείου Εσωτερικών, Δημόσιας Διοίκησης και Αποκέντρωσης, σύμφωνα με το οποίο, οι αρμοδιότητες του Γενικού Γραμματέα της Περιφέρειας σε θέματα Υπηρεσιών του Υπουργείου Οικονομικών μεταφέρονται από 1.9.1997 στον Υπουργό Οικονομικών.

7. Την υπ' αριθμ. 14650/Δ10685/17.3.2004 (ΦΕΚ 519/Β΄/17.3.2004) κοινή απόφαση του Πρωθυπουργού και Υπουργού Οικονομικών «Περί καθορισμού αρμοδιοτήτων των Υφυπουργών Οικονομίας και Οικονομικών».

8. Τον ν. 3220/2004 (ΦΕΚ 15/τ.Α/28.1.2004), άρθρο 46, παράγραφο 21, με το οποίο οι αρμοδιότητες του Υπουργού Οικονομικών και Οικονομίας, οι οποίες άνηκαν ή είχαν μεταβιβασθεί στους Νομάρχες μέχρι την έναρξη λειτουργίας των Νομαρχιακών Αυτοδιοικήσεων κι αφορούν θέματα και υπηρεσίες του Υπουργείου Οικονομίας και Οικονομικών, που εξαιρέθηκαν από την κατάργηση με τις διατάξεις της παρ. 2 του άρθρου 39 του ν. 2218/1994, περιέρχονται στον Γενικό Γραμματέα της Περιφέρειας, εκτός των θεμάτων Υ.Δ.Ε.

9. Την υπ' αριθμ. 1030057/795/Α.0006/7.4.2004 Εγκύκλιο της Δ/νσης Οργάνωσης.

10. Την υπ' αριθμ. οικ.7439/19.8.2004 απόφαση του Γενικού Γραμματέα της Περιφέρειας Κεντρικής Μακεδονίας, «Τροποποίηση και συμπλήρωση της υπ' αριθμ. 5631/26.7.2000 απόφασής μας (ΦΕΚ 1339/Β/6.11.2000) περί ορισμού εισηγητών και μεταβίβαση εξουσίας υπογραφής «με εντολή Γενικού Γραμματέα» αποφάσεων, εγγράφων και άλλων πράξεων στο Γενικό Διευθυντή, στους Προϊσταμένους Διευθύνσεων, Τμημάτων και Γραφείων των Υπηρεσιών της Περιφέρειας κεντρικής Μακεδονίας».

11. Την υφιστάμενη στην περιοχή οριστική διανομή 1936-1948 της Τοπογραφικής Υπηρεσίας του Υπουργείου Γεωργίας αγροκτήματος Επανομής.

12. Την από 6.10.2004 Έκθεση της κατά το άρθρο 3 του ν. 2971/19.12.2001 (ΦΕΚ 285/τ.Α/19.12.2001) «Περί αιγιαλού και παραλίας» αρμόδιας Επιτροπής καθορισμού οριογραμμών αιγιαλού, παραλίας και παλαιού αιγιαλού, στην τοποθεσία «Τούμπα Μεσημέρι» του Δήμου Επανομής, Ν. Θεσσαλονίκης.

13. Το από τον Ιούλιο 2004 τοπογραφικό και υψομετρικό διάγραμμα κλίμακας 1:500, σε μια (1) πινακίδα, το οποίο συντάχθηκε από τον Φίλιππο Καραγιαννόπουλο, Τοπογράφο Μηχανικό, ελέγχθηκε και θεωρήθηκε νομότυπα για την ακρίβεια της αποτύπωσης από την Κτηματική Υπηρεσία Ν. Θεσσαλονίκης, στις 5.10.2004 όπως ορίζουν οι διατάξεις του ν. 2971/2001.

14. Το υπ' αριθμ. 6610/21.11.2005 έγγραφο της Κτηματικής Υπηρεσίας Ν.Θεσσαλονίκης, με το οποίο διαβιβάστηκε στην Υπηρεσία μας ο σχετικός φάκελος του θέματος, αποφασίζουμε:

1. Επικυρώνουμε την από 6.10.2004 Έκθεση της κατά το άρθρο 3 του ν. 2971/2001 (ΦΕΚ 285/τ. Α/19.12.2001) «Περί αιγιαλού και παραλίας» αρμόδιας Επιτροπής καθορισμού οριογραμμών αιγιαλού, παραλίας και παλαιού αιγιαλού με τη σύνθεση που προβλέπεται από το άρθρο 31 του ίδιου νόμου, στην τοποθεσία «Τούμπα Μεσημέρι» του Δήμου Επανομής, του Ν. Θεσσαλονίκης, καθώς επίσης και το από τον Ιούλιο 2004 τοπογραφικό και υψομετρικό διάγραμμα, κλίμακας 1:500, σε μια (1) πινακίδα, το οποίο συντάχθηκε από τον Φίλιππο Καραγιαννόπουλο, Τοπογράφο Μηχανικό, ελέγχθηκε και θεωρήθηκε νομότυπα για την ακρίβεια της αποτύπωσης από την Κτηματική Υπηρεσία Ν. Θεσσαλονίκης, στις 5.10.2004, όπως ορίζουν οι διατάξεις του ν. 2971/2001.

2. Στο τοπογραφικό αυτό διάγραμμα καθορίστηκε:

α) Η οριογραμμή του αιγιαλού, με κόκκινη συνεχή πολυγωνική γραμμή με στοιχεία 1, 2, 3, ..... 8, 9, της οποίας οι κορυφές εξασφαλίζονται από το Κρατικό Τριγωνομετρικό Δίκτυο.

β) Η οριογραμμή της παραλίας, με κίτρινη συνεχή πολυγωνική γραμμή με στοιχεία 1΄, 2΄, 3΄, ..... 8΄, 9΄, 10΄, της οποίας οι κορυφές εξασφαλίζονται από το Κρατικό Τριγωνομετρικό Δίκτυο.

γ) Η οριογραμμή του παλαιού αιγιαλού, με μπλε συνεχή πολυγωνική γραμμή με στοιχεία 1΄΄, 2΄΄, 3΄΄, ..... 16΄΄, 17΄΄, της οποίας οι κορυφές εξασφαλίζονται από το Κρατικό Τριγωνομετρικό Δίκτυο.

δ) Καθορίζουμε ζώνη παραλίας, σύμφωνα με τις διατάξεις της παρ. 5 του άρθρου 7, του ν. 2971/2001, πλάτους 10 μέτρων.

Η απόφαση αυτή μαζί με την Έκθεση της Επιτροπής και το Τοπογραφικό Διάγραμμα, να δημοσιευθούν στην Εφημερίδα της Κυβερνήσεως.

Θεσσαλονίκη, 19 Δεκεμβρίου 2005

Με εντολή Γενικού Γραμματέα Περιφέρειας
Ο Γενικός Διευθυντής
ΣΤΑΜΑΤΗΣ ΤΣΙΑΚΙΡΗΣ

---

ΕΚΘΕΣΗ

της Επιτροπής Καθορισμού των οριογραμμών αιγιαλού - παραλίας και παλαιού αιγιαλού σύμφωνα με τις διατάξεις του ν. 2971/2001

«Καθορισμός των οριογραμμών αιγιαλού - παραλίας - παλαιού αιγιαλού στην περιοχή Επανομής, στη θέση «ΤΟΥΜΠΑ ΜΕΣΗΜΕΡΙ» του Δήμου Επανομής Ν. Θεσσαλονίκης».

Θεσσαλονίκη 6.10.2004 οι υπογεγραμμένοι:

1) Παναγιώτης Χαπιζάνης, Τοπογράφος Μηχανικός με Α΄ βαθμό, νόμιμος αναπληρωτής του Προϊστάμενου της

Κτηματικής Υπηρεσίας Νομού Θεσσαλονίκης, ως Πρόεδρος του τακτικού μέλους κωλυομένου.

2) Ευστράτιος Μπανακάκης, Τοπογράφος Μηχανικός με Α΄ βαθμό, υπάλληλος της Κτηματικής Υπηρεσίας Θεσ/νίκης, μηχανικός Δημοσίου, ως μέλος.

3) Γεώργιος Χατζηκωνσταντινίδης ανθυποπλοίαρχος Λ. Σ., νόμιμος αναπληρωτής του Λιμενάρχη Θεσσαλονίκης, ως μέλος, του τακτικού μέλους κωλυομένου.

4) Κων/νος Τσιλιάς, τοπογράφος μηχανικός με Α΄ βαθμό, Δ/ντης της Δ/νσης Πολεοδομίας Ν.Α. Θεσ/νίκης, ως μέλος.

5) Ευθύμιος Θεοδωρίδης, αρχιτέκτων μηχανικός με Β΄ βαθμό, της Δ/νσης Χωροταξίας και Περιβάλλοντος Κεντρικής Μακεδονίας, νόμιμος αναπληρωτής του Δ/ντου της υπηρεσίας αυτής, ως μέλος, του τακτικού μέλους κωλυομένου.

Που αποτελούμε την Επιτροπή Καθορισμού Ορίων Αιγιαλού - Παραλίας, δυνάμει του άρθρου 3 του ν. 2971/2001 και της υπ' αριθμ. 5598/23.7.2004 (ορθή επανάληψη 10.1.2005) απόφασης του Γενικού Γραμματέα της Περιφέρειας Κεντρικής Μακεδονίας, που συγκλήθηκε ύστερα από την υπ' αριθμ. 4681/1.10.2004 πρόσκληση της προέδρου της, μετά από αυτοψία στην προαναφερθείσα τοποθεσία την 6.10.2004 και αφού λάβαμε υπόψη:

1) Την υπ' αριθμ. 1197/21.11.2003 αίτηση (Αρ. πρωτ. ΚΥΘ 5607/21.11.2003) της Κτηματικής Εταιρείας του Δημοσίου, για καθορισμό ορίων αιγιαλού- παραλίας- παλαιού αιγιαλού στην προαναφερθείσα περιοχή.

2) Το από Ιούλιο 2004 Τοπογραφικό και Υψομετρικό διάγραμμα, που συντάχθηκε σε κλίμακα 1:500 από τον Φίλιππο Καραγιαννόπουλο, Τοπογράφο Μηχανικό, υπάλληλο της Κτηματικής Εταιρείας του Δημοσίου, σε μία (1) πινακίδα, ελέγχθηκε και θεωρήθηκε νομότυπα από την Κτηματική Υπηρεσία Θεσ/νίκης την 5.10.2004, όπως ορίζει το άρθρο 4 παρ. 2 του ν. 2971/2001.

3) Τις διατάξεις του ν. 2971/2001 (ΦΕΚ 285Α/2001).

4) Την αντίληψη που σχηματίστηκε από την επιτόπια επίσκεψη για το πλάτος της βρεχόμενης ζώνης της ξηράς και άλλων συναφών στοιχείων, που αναφέρονται στο άρθρο 9 του ν. 2971/2001 και ειδικότερα ότι:

α) Η γεωμορφολογία του εδάφους περιλαμβάνει αμμώδη έκταση.

β) Στην ακτή συνέχονται εκτάσεις πεδινές με έδαφος εν μέρει γαιώδες και εν μέρει αμμώδες.

γ) Στην περιοχή δεν εντοπίσθηκαν παράκτιοι φυσικοί πόροι.

δ) Το πόρισμα από την εκτίμηση των μετεωρολογικών στοιχείων της περιοχής από το γεγονός ότι κατά τους χειμερινούς μήνες επικρατούν βόρειοι άνεμοι ισχυροί, κατά τους θερινούς δε μήνες επικρατούν νοτιοανατολικοί (σορόκος) μέτριοι άνεμοι.

ε) Η μορφολογία του πυθμένα από αμμώδη σύσταση και ήπιες κλίσεις.

στ) Στον τομέα ανάπτυξης κυματισμού σε σχέση με το μέτωπο της ακτής ότι δηλαδή πρόκειται για κλειστή θαλάσσια περιοχή και μόνον οι πολύ ισχυροί άνεμοι δημιουργούν μεγάλο κυματισμό.

στ) Την μη ύπαρξη Τεχνικών Έργων.

ζ) Στην περιοχή δεν υφίσταται εγκεκριμένο ρυμοτομικό σχέδιο.

η) Δεν υφίσταται Εθνικό Κτηματολόγιο για την περιοχή.

θ) Την μη ύπαρξη ευπαθών οικοσυστημάτων και προστατευομένων περιοχών.

5) Την υφιστάμενη στην περιοχή οριστική διανομή 1936-1948 της Τοπογραφικής Υπηρεσίας του Υπουργείου Γεωργίας αγροκτήματος Επανομής.

6) Την ανάγκη καθορισμού οριογραμμής παλαιού αιγιαλού που ταυτίζεται με το προς τη θάλασσα όριο των τεμαχίων διανομής 1936-1948 αγροκτήματος «Επανομής» Επανομής του Υπουργείου Γεωργίας, που αποτελεί και το προς την ξηρά όριο του τεμαχίου 7673 της ίδιας διανομής, που φέρεται ως αμμώδης ιδιοκτησία Ελληνικού Δημοσίου.

7) Την παρ. 5 του άρθρου 7 του ν. 2971/2001, αποφασίζουμε:

1. Καθορίζουμε στο παραπάνω Τοπογραφικό Διάγραμμα:

α) την οριογραμμή του αιγιαλού με κόκκινη, συνεχή, πολυγωνική γραμμή 1, 2, ..... 9, της οποίας οι κορυφές εξασφαλίζονται από το Κρατικό Τριγωνομετρικό Δίκτυο.

β) Την οριογραμμή της παραλίας με κίτρινη, συνεχή, πολυγωνική γραμμή 1΄, 2΄, ..... 9΄, 10΄, της οποίας οι κορυφές εξασφαλίζονται από το Κρατικό Τριγωνομετρικό Δίκτυο.

γ) Την οριογραμμή του παλαιού αιγιαλού με μπλε συνεχή πολυγωνική γραμμή 1΄΄, 2΄΄, ..... 17΄΄, της οποίας οι κορυφές εξασφαλίζονται από το Κρατικό Τριγωνομετρικό δίκτυο.

2. Καθορίζουμε ζώνη παραλίας, σύμφωνα με τις διατάξεις της παρ. 5 του άρθρου 7, του ν. 2971/2001, πλάτους 10 μέτρων.

Η Επιτροπή

| Ο Πρόεδρος | Τα Μέλη |
|---|---|
| ΠΑΝΑΓΙΩΤΗΣ ΧΑΠΙΖΑΝΗΣ | ΕΥΣΤΡΑΤΙΟΣ ΜΠΑΝΑΚΑΚΗΣ |
| | ΓΕΩΡΓΙΟΣ ΧΑΤΖΗΚΩΝΣΤΑΝΤΙΝΙΔΗΣ |
| | ΚΩΝ/ΝΟΣ ΤΣΙΛΙΑΣ |
| | ΕΥΘΥΜΙΟΣ ΘΕΟΔΩΡΙΔΗΣ |

## ΤΟΠΟΓΡΑΦΙΚΟ ΔΙΑΓΡΑΜΜΑ ΚΑΘΟΡΙΣΜΟΥ ΟΡΙΩΝ ΑΙΓΙΑΛΟΥ ΠΑΡΑΛΙΑΣ ΚΑΙ ΠΑΛΑΙΟΥ ΑΙΓΙΑΛΟΥ

**ΕΠΙΣΠΕΥΔΩΝ :** ΚΕΔ

**ΠΕΡΙΟΧΗ :** ΤΟΥΜΠΑ ΜΕΣΗΜΕΡΙ ΕΠΑΝΟΜΗΣ

**Ο.Τ.Α. :** ΕΠΑΝΟΜΗΣ

**ΕΠΑΡΧΙΑ :** ΘΕΣ/ΝΙΚΗΣ

**ΤΡΙΓΩΝΟΜΕΤΡΙΚΗ ΕΞΑΡΤΗΣΗ :** ΤΟΥΜΠΑ ΜΕΣΗΜΕΡΙ ,ΤΟΥΜΠΑ ΚΡΙΤΣΑΝΑ

**ΥΨΟΜΕΤΡΙΚΗ ΑΦΕΤΗΡΙΑ :** Η Μ. ΣΤΑΘΜΗ ΤΗΣ ΕΠΙΦ. ΤΗΣ ΘΑΛΑΣΣΑΣ

**ΚΛΙΜΑΚΑ :** 1 : 500

Θεσσαλονίκη ...ΙΟΥΛΙΟΣ 2004

ΕΘΝΙΚΟ ΤΥΠΟΓΡΑΦΕΙΟ
Για τεχνικούς λόγους στο σχεδιάγραμμα έγινε σμίκρυνση κατά ποσοστό 33 %

Ο ΣΥΝΤΑΞΑΣ

ΦΙΛΙΠΠΟΣ ΚΑΡΑΓΙΑΝΝΟΠΟΥΛΟΣ
ΤΟΠΟΓΡΑΦΟΣ ΜΗΧΑΝΙΚΟΣ

ΚΤΗΜΑΤΙΚΗ ΥΠΗΡΕΣΙΑ ΘΕΣΣΑΛΟΝΙΚΗΣ
ΕΛΕΓΘΗΚΕ ΓΙΑ ΤΗΝ ΑΚΡΙΒΕΙΑ & ΘΕΩΡΗΘΗΚΕ

Θεσ/νίκη ...5-10-2004

ΝΙΚΗ Μ. ΑΡΜΟΝΗ
Αγρονόμος Τοπογράφος Μηχανικός ΠΕ

**ΑΡΜΟΔΙΑ ΥΠΗΡΕΣΙΑ ΥΠ. ΟΙΚΟΝΟΜΙΚΩΝ : ΚΤΗΜΑΤΙΚΗ ΥΠΗΡΕΣΙΑ ΘΕΣ/ΝΙΚΗΣ**

**ΥΠΟΜΝΗΜΑ ΕΠΙΤΡΟΠΗΣ**

Το παρόν Τοπογραφικό Διάγραμμα συνοδεύει την από ..6-10-2004 Έκθεση Καθορισμού των ορίων αιγιαλού άρθρο 74 Π.Δ. 636 / 77.

Γραμμή Αιγιαλού : ΚΟΚΚΙΝΗ 1.-2.-3.-4.-5.-6.-7.-8.-9.................

Γραμμή Παραλίας : ΚΙΤΡΙΝΗ 1'.-2'.-3'.-4'.-5'.-6'.-7'.-8'.-9'.-10'......

Γραμμή Παλαιού Αιγιαλού : ΜΠΛΕ 1".-2".-3".-4".-5".-6".-......15".-16".-17"

Οι κορυφές των οριογραμμών εξασφαλίζονται από καθαρά πολυγωνομετρικά σημεία και συντεταγμένες του Κρατικού Τριγωνομετρικού Δικτύου και οι συντεταγμένες της αναγράφονται στο Διάγραμμα με μορφή πίνακα.

Θεσσαλονίκη ..6-10-2004

Ο Πρόεδρος

Παναγιώτης Χατζάνης
Τοπογράφος Μηχανικός
με Α' βαθμό

Τα μέλη

1.
2.
3. Κ. ΤΣΙΛΙΑΣ
4. C. Θεοδ...
Αρχ. Μηχ

## ΣΚΑΡΙΦΗΜΑ ΘΕΣΕΩΣ

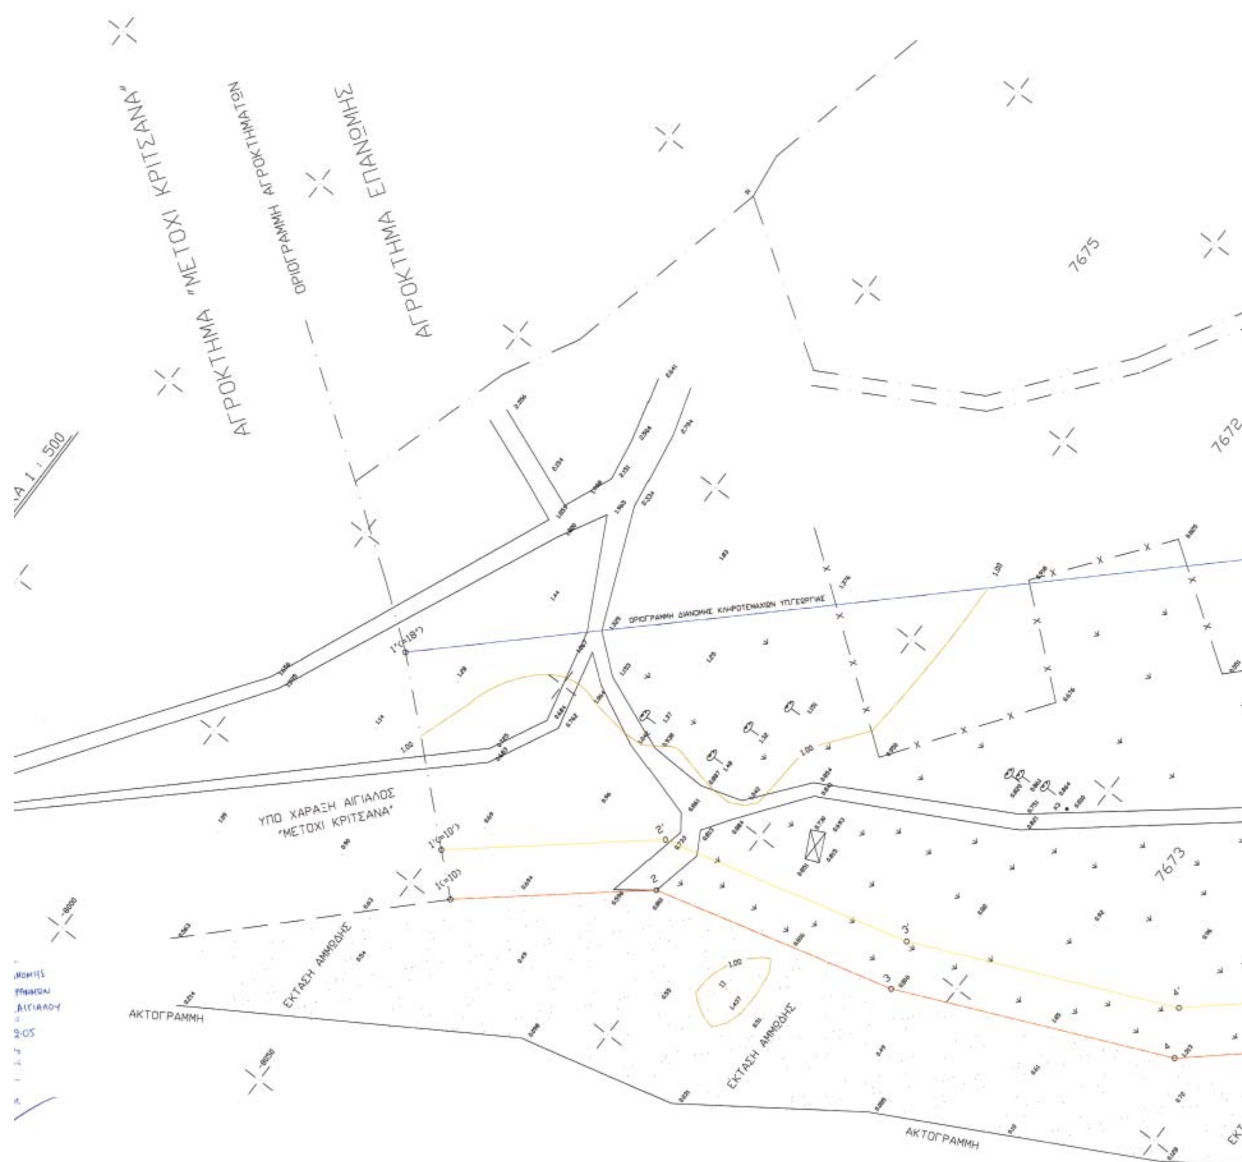
ΕΠΑΝΟΜΗ
ΘΕΣΗ ΑΚΙΝΗΤΟΥ

## ΠΙΝΑΚΑΣ ΣΥΝΤΕΤΑΓΜΕΝΩΝ

| ΑΙΓΙΑΛΟΥ | | | ΠΑΡΑΛΙΑΣ | | | ΠΑΛΑΙΟΥ ΑΙΓΙΑΛΟΥ | | |
|---|---|---|---|---|---|---|---|---|
| 1 | 7152.17 | -8058.39 | 1' | 7158.94 | -8050.91 | 1" | 7186.00 | -8021.00 |
| 2 | 7178.86 | -8090.01 | 2' | 7187.95 | -8085.27 | 2" | 7308.00 | -8148.00 |
| 3 | 7191.98 | -8139.57 | 3' | 7201.44 | -8136.24 | 3" | 7355.00 | -8194.00 |
| 4 | 7215.72 | -8193.19 | 4' | 7224.24 | -8187.73 | 4" | 7390.00 | -8234.00 |
| 5 | 7267.29 | -8251.68 | 5' | 7275.60 | -8246.00 | 5" | 7411.00 | -8252.00 |
| 6 | 7298.71 | -8312.55 | 6' | 7307.23 | -8307.26 | 6" | 7413.66 | -8260.38 |
| 7 | 7350.32 | -8382.59 | 7' | 7357.50 | -8375.48 | 7" | 7420.83 | -8274.44 |
| 8 | 7516.25 | -8507.58 | 8' | 7520.22 | -8498.05 | 8" | 7462.89 | -8318.71 |
| 9 | 7549.50 | -8512.40 | 9' | 7555.90 | -8503.22 | 9" | 7478.37 | -8314.92 |
| 10 | | | 10' | 7558.00 | -8507.50 | 10" | 7495.93 | -8335.43 |
| 11 | | | | | | 11" | 7514.45 | -8331.79 |
| 12 | | | | | | 12" | 7520.83 | -8367.83 |
| 13 | | | | | | 13" | 7532.96 | -8393.78 |
| 14 | | | | | | 14" | 7566.59 | -8432.80 |
| 15 | | | | | | 15" | 7590.08 | -8460.06 |
| 16 | | | | | | 16" | 7599.60 | -8470.55 |
| 17 | | | | | | 17" | 7606.00 | -8475.00 |
| 18 | | | | | | | | |
| 19 | | | | | | | | |
| 20 | | | | | | | | |
| 21 | | | | | | | | |
| 22 | | | | | | | | |
| 23 | | | | | | | | |
| 24 | | | | | | | | |
| 25 | | | | | | | | |
| 26 | | | | | | | | |

ΚΛΙΜΑΚ

ΔΙ.ΠΕ.ΧΩ.
ΘΕΣΣΑΛΟΝΙΚΗΣ
ΘΕΩΡΗΘΗΚΕ
20/12/05


ΑΓΡΟΚΤΗΜΑ "ΜΕΤΟΧΙ ΚΡΙΤΣΑΝΑ"
ΟΡΙΟΓΡΑΜΜΗ ΑΓΡΟΚΤΗΜΑΤΩΝ
ΑΓΡΟΚΤΗΜΑ ΕΠΑΝΟΜΗΣ
7675
7672
7673
ΥΠΟ ΧΑΡΑΞΗ ΑΙΓΙΑΛΟΣ
"ΜΕΤΟΧΙ ΚΡΙΤΣΑΝΑ"
ΕΚΤΑΣΗ ΑΜΜΩΔΗΣ
ΑΚΤΟΓΡΑΜΜΗ
ΘΕΡΜΑΙΚΟΣ ΚΟΛΠΟΣ
Ο Μηχανικός
ΦΙΛΙΠΠΟΣ ΚΑΡΑΓΙΑΝΝΟΠΟΥΛΟΣ
ΤΟΠΟΓΡΑΦΟΣ ΜΗΧΑΝΙΚΟΣ

7718

ΟΡΙΟΓΡΑΜΜΗ ΔΙΑΝΟΜΗΣ ΚΛΗΡΟΤΕΜΑΧΙΩΝ ΥΠ.ΓΕΩΡΓΙΑΣ

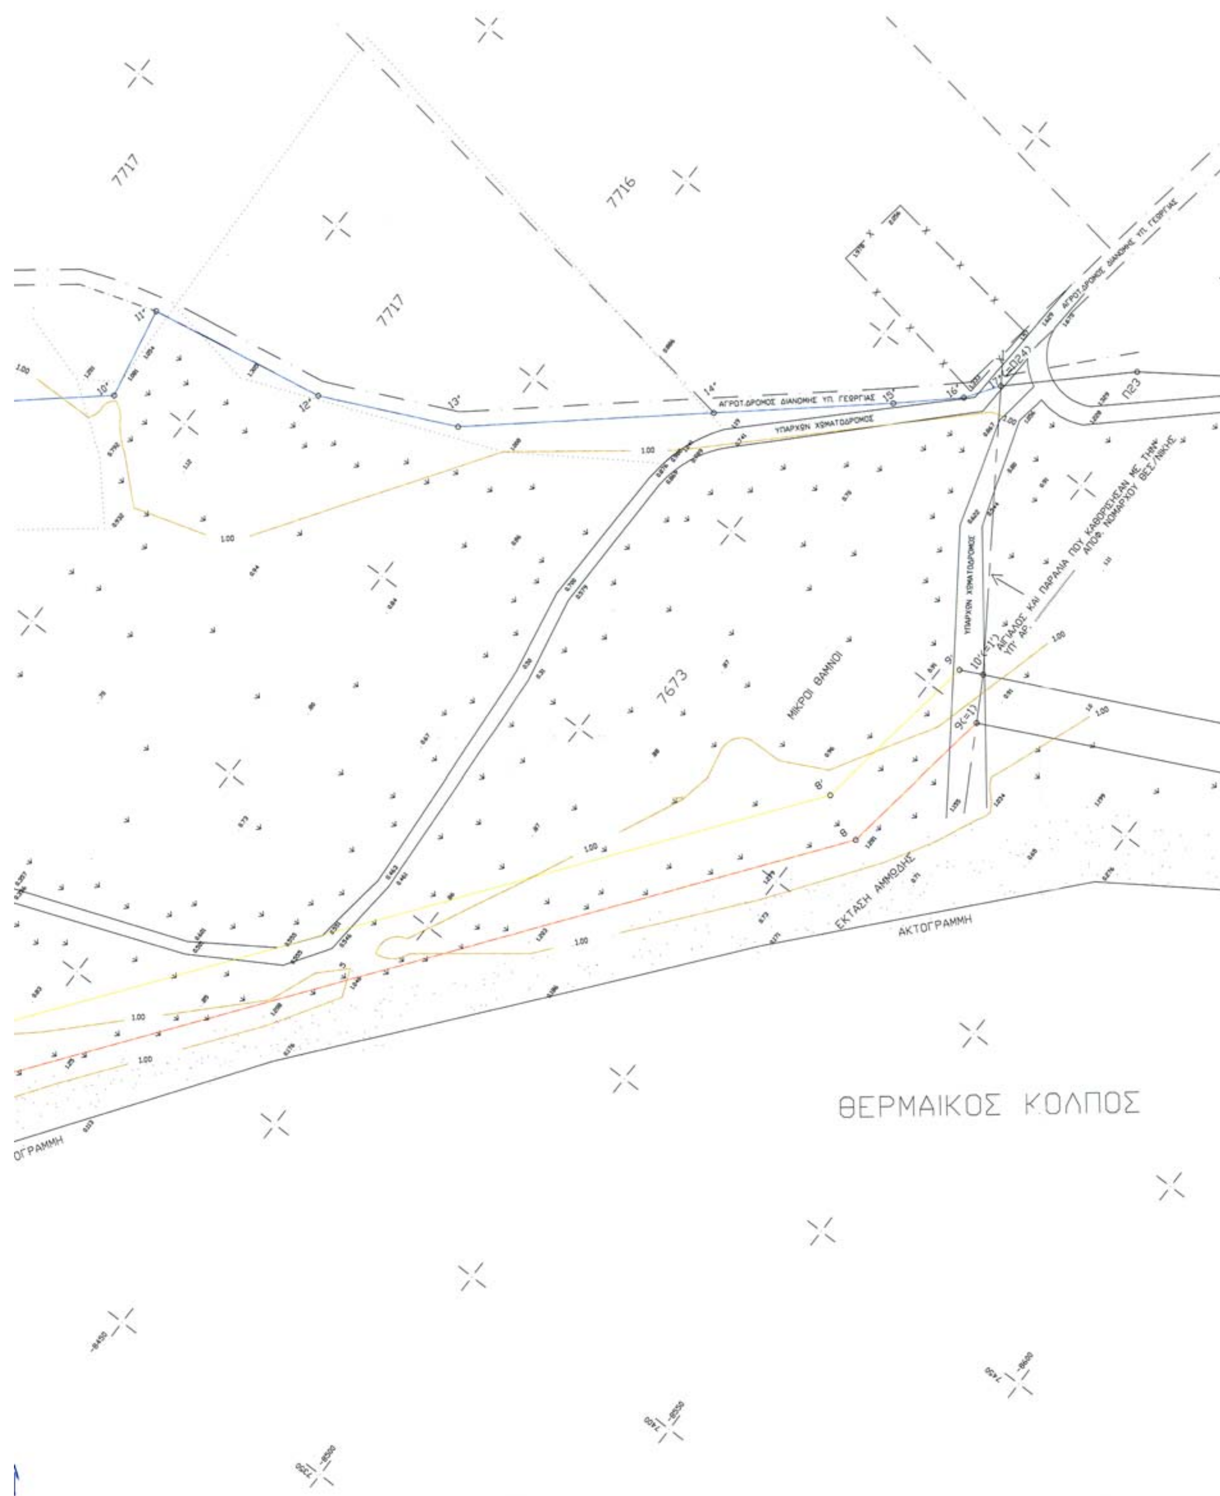
ΥΠΑΡΧΟΝΤΑ ΟΡΙΑ ΚΑΛΛΙΕΡΓΙΑΣ

ΥΠΑΡΧΟΥΣΑ ΠΕΡΙΦΡΑΞΗ

ΜΙΚΡΟΙ ΘΑΜΝΟΙ

ΕΚΤΑΣΗ ΑΜΜΩΔΗΣ

ΘΕΡΜΑΙΚΟΣ ΚΟΛΠΟΣ


7717
7716
7717
7673
ΑΓΡΟΤ.ΔΡΟΜΟΣ ΔΙΑΝΟΜΗΣ ΥΠ. ΓΕΩΡΓΙΑΣ
ΥΠΑΡΧΩΝ ΧΩΜΑΤΟΔΡΟΜΟΣ
ΜΙΚΡΟΙ ΘΑΜΝΟΙ
ΕΚΤΑΣΗ ΑΜΜΩΔΗΣ
ΑΚΤΟΓΡΑΜΜΗ
ΘΕΡΜΑΙΚΟΣ ΚΟΛΠΟΣ
Π23

# ΕΘΝΙΚΟ ΤΥΠΟΓΡΑΦΕΙΟ

## ΕΦΗΜΕΡΙΔΑ ΤΗΣ ΚΥΒΕΡΝΗΣΕΩΣ

### ΠΕΡΙΦΕΡΕΙΑΚΑ ΓΡΑΦΕΙΑ ΠΩΛΗΣΗΣ Φ.Ε.Κ.

**ΘΕΣΣΑΛΟΝΙΚΗ** - Βασ. Όλγας 227 **(2310) 423 956**
**ΠΕΙΡΑΙΑΣ** - Ευριπίδου 63 **(210) 413 5228**
**ΠΑΤΡΑ** - Κορίνθου 327 **(2610) 638 109** **(2610) 638 110**
**ΙΩΑΝΝΙΝΑ** - Διοικητήριο **(26510) 87215**
**ΚΟΜΟΤΗΝΗ** - Δημοκρατίας 1 **(25310) 22 858**
**ΛΑΡΙΣΑ** - Διοικητήριο **(2410) 597449**
**ΚΕΡΚΥΡΑ** - Σαμαρά 13 **(26610) 89 122** **(26610) 89 105**
**ΗΡΑΚΛΕΙΟ** - Πεδιάδος 2 **(2810) 300 781**
**ΛΕΣΒΟΣ** - Πλ.Κωνσταντινουπόλεως 1 **(22510) 46 654** **(22510) 47 533**

### ΤΙΜΗ ΠΩΛΗΣΗΣ ΦΥΛΛΩΝ ΕΦΗΜΕΡΙΔΟΣ ΤΗΣ ΚΥΒΕΡΝΗΣΕΩΣ

**Σε έντυπη μορφή:**
- Για τα ΦΕΚ από 1 μέχρι 16 σελίδες σε 1 euro, προσαυξανόμενη κατά 0,20 euro για κάθε επιπλέον οκτασέλιδο ή μέρος αυτού.
- Για τα φωτοαντίγραφα ΦΕΚ σε 0,15 euro ανά σελίδα.

**Σε μορφή CD:**

| Τεύχος | Περίοδος | EURO | Τεύχος | Περίοδος | EURO |
|---|---|---|---|---|---|
| Α΄ | Ετήσιο | 150 | Αναπτυξιακών Πράξεων | Ετήσιο | 50 |
| Α | 3μηνιαίο | 40 | Ν.Π.Δ.Δ. | Ετήσιο | 50 |
| Α΄ | Μηνιαίο | 15 | Παράρτημα | Ετήσιο | 50 |
| Β' | Ετήσιο | 300 | Εμπορικής και Βιομηχανικής Ιδιοκτησίας | Ετήσιο | 100 |
| Β΄ | 3μηνιαίο | 80 | Ανωτάτου Ειδικού Δικαστηρίου | Ετήσιο | 5 |
| Β΄ | Μηνιαίο | 30 | Διακηρύξεων Δημοσίων Συμβάσεων | Ετήσιο | 200 |
| Γ΄ | Ετήσιο | 50 | Διακηρύξεων Δημοσίων Συμβάσεων | Εβδομαδιαίο | 5 |
| Δ΄ | Ετήσιο | 220 | Α.Ε. & Ε.Π.Ε | Μηνιαίο | 100 |
| Δ΄ | 3μηνιαίο | 60 | | | |

- Η τιμή πώλησης μεμονωμένων Φ.Ε.Κ σε μορφή cd-rom από εκείνα που διατίθενται σε ηλεκτρονική μορφή και μέχρι 100 σελίδες σε 5 euro προσαυξανόμενη κατά 1 euro ανά 50 σελίδες.
- Η τιμή πώλησης σε μορφή cd-rom δημοσιευμάτων μιας εταιρείας στο τεύχος Α.Ε. και Ε.Π.Ε. σε 5 euro ανά έτος.

**ΠΑΡΑΓΓΕΛΙΑ ΚΑΙ ΑΠΟΣΤΟΛΗ Φ.Ε.Κ. : τηλεφωνικά : 210 - 4071010, fax : 210 - 4071010 internet : http://www.et.gr.**

### ΕΤΗΣΙΕΣ ΣΥΝΔΡΟΜΕΣ Φ.Ε.Κ.

| | Σε έντυπη μορφή | Από το Internet |
|---|---|---|
| Α΄ (Νόμοι, Π.Δ., Συμβάσεις κτλ.) | 225 € | 190 € |
| Β΄ (Υπουργικές αποφάσεις κτλ.) | 320 € | 225 € |
| Γ΄ (Διορισμοί, απολύσεις κτλ. Δημ. Υπαλλήλων) | 65 € | ΔΩΡΕΑΝ |
| Δ΄ (Απαλλοτριώσεις, πολεοδομία κτλ.) | 320 € | 160 € |
| Αναπτυξιακών Πράξεων και Συμβάσεων (Τ.Α.Π.Σ.) | 160 € | 95 € |
| Ν.Π.Δ.Δ. (Διορισμοί κτλ. προσωπικού Ν.Π.Δ.Δ.) | 65 € | ΔΩΡΕΑΝ |
| Παράρτημα (Προκηρύξεις θέσεων ΔΕΠ κτλ.) | 33 € | ΔΩΡΕΑΝ |
| Δελτίο Εμπορικής και Βιομ/κής Ιδιοκτησίας (Δ.Ε.Β.Ι.) | 65 € | 33 € |
| Ανωτάτου Ειδικού Δικαστηρίου (Α.Ε.Δ.) | 10 € | ΔΩΡΕΑΝ |
| Ανωνύμων Εταιρειών & Ε.Π.Ε. | 2.250 € | 645 € |
| Διακηρύξεων Δημοσίων Συμβάσεων (Δ.Δ.Σ.) | 225 € | 95 € |
| Πρώτο (Α΄), Δεύτερο (Β΄) και Τέταρτο (Δ΄) | – | 450 € |

- Το τεύχος του ΑΣΕΠ (έντυπη μορφή) θα αποστέλλεται σε συνδρομητές με την επιβάρυνση των 70 euro, ποσό το οποίο αφορά ταχυδρομικά έξοδα.
- Για την παροχή δικαιώματος ηλεκτρονικής πρόσβασης σε Φ.Ε.Κ. προηγουμένων ετών και συγκεκριμένα στα τεύχη Α΄, Β΄, Δ΄, Αναπτυξιακών Πράξεων & Συμβάσεων, Δελτίο Εμπορικής και Βιομηχανικής Ιδιοκτησίας Διακηρύξεων, Δημοσίων Συμβάσεων και Α.Ε. & Ε.Π.Ε., η τιμή προσαυξάνεται πέραν του ποσού της ετήσιας συνδρομής έτους 2006, κατά 40 euro ανά έτος παλαιότητας και ανά τεύχος.

* Οι συνδρομές του εσωτερικού προπληρώνονται στις ΔΟΥ (το ποσό συνδρομής καταβάλλεται στον κωδικό αριθμό εσόδων ΚΑΕ 2531 και το ποσό υπέρ ΤΑΠΕΤ (5% του ποσού της συνδρομής) στον κωδικό αριθμό εσόδων ΚΑΕ 3512).Το πρωτότυπο αποδεικτικό είσπραξης (διπλότυπο) θα πρέπει να αποστέλλεται ή να κατατίθεται στην αρμόδια Υπηρεσία του Εθνικού Τυπογραφείου.
* Η πληρωμή του υπέρ ΤΑΠΕΤ ποσοστού που αντιστοιχεί σε συνδρομές, εισπράττεται και από τις ΔΟΥ.
* Οι συνδρομητές του εξωτερικού έχουν τη δυνατότητα λήψης των δημοσιευμάτων μέσω internet, με την καταβολή των αντίστοιχων ποσών συνδρομής και ΤΑΠΕΤ .
* Οι Νομαρχιακές Αυτοδιοικήσεις, οι Δήμοι, οι Κοινότητες ως και οι επιχειρήσεις αυτών πληρώνουν το μισό χρηματικό ποσό της συνδρομής και ολόκληρο το ποσό υπέρ του ΤΑΠΕΤ.
* Η συνδρομή ισχύει για ένα ημερολογιακό έτος. Δεν εγγράφονται συνδρομητές για μικρότερο χρονικό διάστημα.
* Η εγγραφή ή ανανέωση της συνδρομής πραγματοποιείται το αργότερο μέχρι την 31ην Δεκεμβρίου κάθε έτους.
* Αντίγραφα διπλοτύπων, ταχυδρομικές επιταγές και χρηματικά γράμματια δεν γίνονται δεκτά.

**Πληροφορίες Α.Ε. - Ε.Π.Ε. και λοιπών Φ.Ε.Κ.: 210 527 9000**
**Φωτοαντίγραφα παλαιών ΦΕΚ - ΒΙΒΛΙΟΘΗΚΗ - ΜΑΡΝΗ 8 - Τηλ. (210)8220885 - 8222924**
**Δωρεάν διάθεση τεύχους Προκηρύξεων ΑΣΕΠ αποκλειστικά από Μάρνη 8 & Περιφερειακά Γραφεία**
**Δωρεάν ανάγνωση δημοσιευμάτων τεύχους Α΄ από την ιστοσελίδα του Εθνικού Τυπογραφείου**

**Οι υπηρεσίες εξυπηρέτησης των πολιτών λειτουργούν καθημερινά από 08.00΄ έως 13.00΄**


04003061404060008

**ΑΠΟ ΤΟ ΕΘΝΙΚΟ ΤΥΠΟΓΡΑΦΕΙΟ**
ΚΑΠΟΔΙΣΤΡΙΟΥ 34 * ΑΘΗΝΑ 104 32 * ΤΗΛ. 210 52 79 000 * FAX 210 52 21 004
ΗΛΕΚΤΡΟΝΙΚΗ ΔΙΕΥΘΥΝΣΗ: http://www.et.gr – e-mail: webmaster@et.gr